



**DETALHE 01**  
ESCALA 1:10

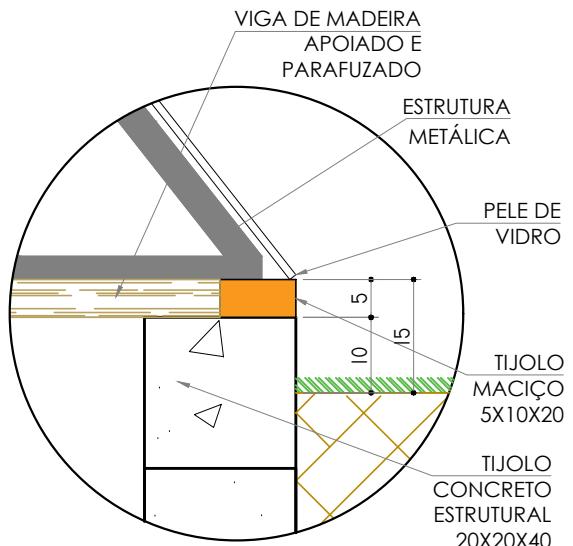

**DETALHE 02**  
ESCALA 1:10

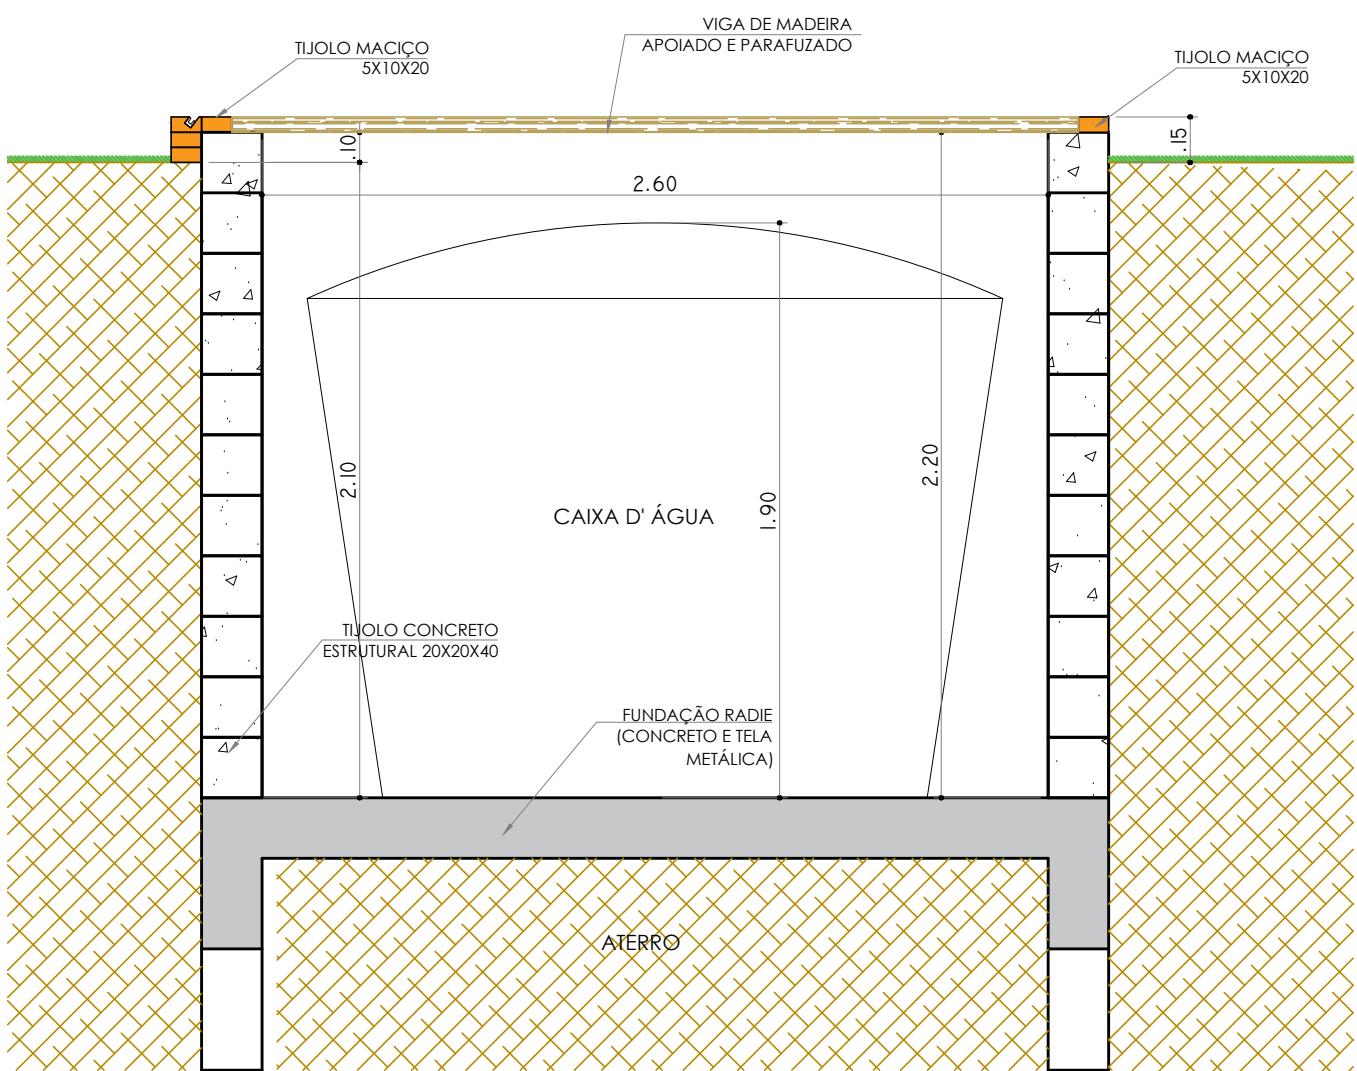

**CORTE ALVENARIA**  
ESCALA 1:25

PROPRIETÁRIO:  
**PAULO ROGÉRIO**

ENDEREÇO :  
**SÃO TOMÉ DAS LETRAS - MG**

NOME DO ARQUIVO  
**PIRAMIDE-ANTE PROJETO**

DATA  
**05/06/2016**

ESCALA  
**INDICADA**

**PIRAMIDE**  
**CORTE ALVENARIA E DETALHES 1 E 2**